


VEDERE

Fixare toc usa/perete cu conexpanduri si cu benzi inchise si deschise la vapori

Reparatii TENCUIALA SI VOPSITORIE CANTURI LATERALE (inclusiv 15cm de jur imprejur gol usa) dupa montajul acesteia
Chit permanent elastic epoxidic pe contur montaj tamplarie

PRAG NOU DIN LEMN STEJAR identic esenta parchet sau completare cu parchet din aceeaasi esenta (dimensiunile se vor stabili dupa montajul usii)

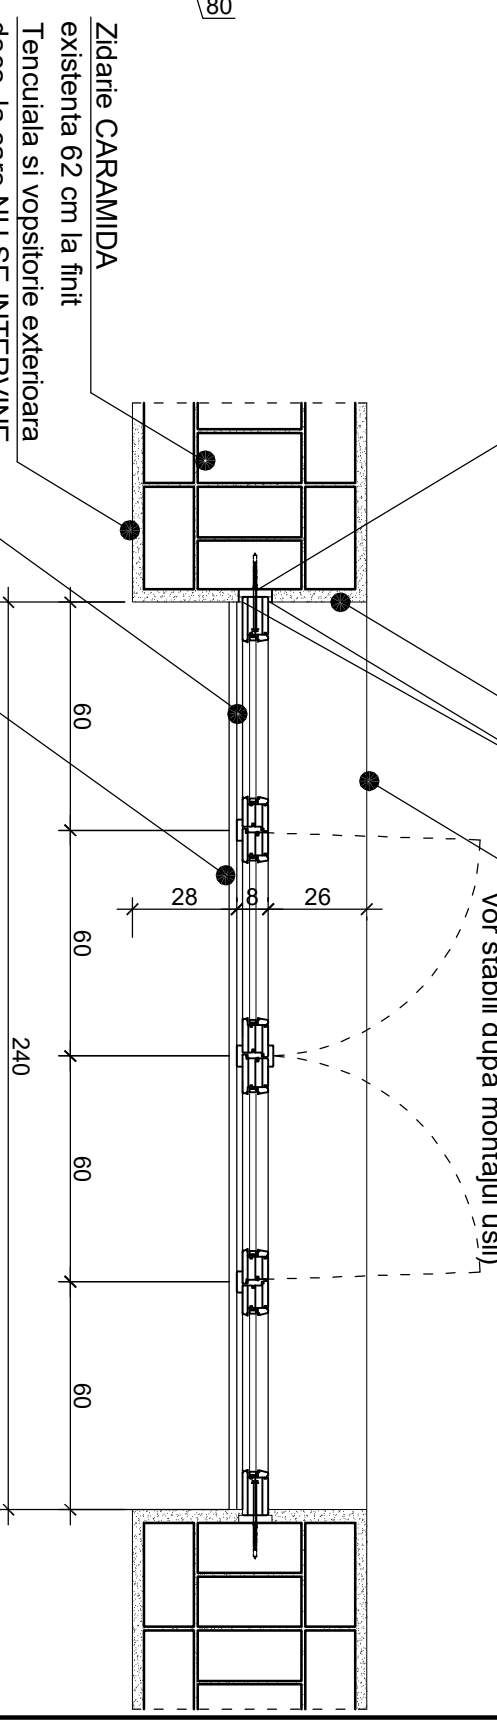

SECTIUNE ORIZONTALA

Usa exteriora din PROFILE LEMN STRATIFICAT CU GEAM TERMOPAN

Posibili de introdus GLAF/ DIN PROFIL ALUMINIU (protectie ape pluviale) - detalii conform furnizor in acord cu proiectantul

Zidarie CARAMIDA

existenta 62 cm la finit

Tencuiala si vopsitorie exteriora deco, la care NU SE INTERVINE

conform furnizor in acord cu proiectantul

- NOTA:**
- Necesari de procurat 2 bucati
 - prezenta plansa se va studia impreuna cu pl. 1.1A, 1.4A, 1.6A
 - Furnizorul tamplariei va face obligatoriu verificarea golurilor la rosu, inainte de a trece la executarea acesteia. Eventualele neconcordante si/sau propuneri de solutii vor fi discutate cu proiectantul general.

Verificator		A1 - A3	
Verificator	arh. NEGODESCU GABRIEL	B1,B6,C,E,D,F	
Verificator	arh. CONSTANTA CARP	CADMI	
Verificator/ EXPERT	NUME	SEMN.	CERINTA
Proiectant General	NUME	SEMN.	REFERAT/EXPERTIZA NR./DATA
EXPERTIZE PROIECTARE CONSULTING ml			
IIIIII" S.R.L. GALATI J17/1327/91			
m. 0724.387.616 / 0744.626.803			
Proiectant Specialitate - ARHITECTURA		Beneficiar: Cosiliul Județean BRAILA	
SACO STUDIO ARHITECTURA BUCURESTI		Muzeul Brailei "CAROL I"	
J40/ 13944 /2013		Nr. Cadastral = 18844; Nr. CF = 44259	
tel/fax: 021.324.04.89. / m.0722.705.177		Monument Istoric- Cod LM2015: BR-1I-m-B-20909	
Proiectant Specialitate - ARHITECTURA		INLOCUIRE FERESTRE LA ETAJUL 1	
SACO STUDIO ARHITECTURA BUCURESTI		MUZEUL BRAILEI - CAROL I catre PIATA TRAIAN SI CALEA GALATI"	
tel/fax: 021.324.04.89. / m.0722.705.177		Piata Traian Nr. 3, mun. Braila, jud. Braila	
specificatie	nume	semn.	scara
sef proiect complex	arh. Cezar COZMA		1/20
sef proiect arhitectura	arh. Cezar COZMA		data
redactat	carh. C. TABACARU		07/2017
director	ing. Mihai V. BIRIS		
Vol. 1 arhitectura_PRPUINERE			Faza: DTAC
ELEVATIE SI PLAN USA EXTERIOARA BALCON			Plansa nr. 1.8A